

Посторонние землепользователи (собственники) в границах плана

Жоспардағы N на плане	Жоспар шегіндегі жер пайдаланушылардың (меншік иелерінің) атауы	Алаңы, га	Площадь, га
	Наименование землепользователей (собственников) в границах плана		

Осы актіні Зеренді жер-кадастрлық жұмыстарының филиалы МЖҒӨ РМК ЕМК Ақмола мемлекеттік жерге орналастыру жөніндегі институты жасады

Настоящий акт изготовлен Зерендинским филиалом земельно-кадастровых работ ДП РГП ГосНЦзем

"Ақмолинский государственный институт по землеустройству"

Директор *Жақиянов С. Ж.*
 М.О. *С. Ж.*
 М.П. *С. Ж.*

Осы актіні беру туралы жазба жер учаскесіне меншіктік құқығын, жер пайдалану құқығын беретін актілер жазылған кітапта N *1160-013-673* болып жазылды

Көлемі: *200* ж

Запись о выдаче настоящего акта произведена в книге записей актов на право собственности на земельный участок, право землепользования

Циркуляр № *03/8865*
 М.О. *С. Ж.*
 М.П. *С. Ж.*

Зеренді ауданының "Жер қаттынастары бөлімі" Мемлекеттік мекемесі

Государственное учреждение "Отдел земельных отношений" Зерендинского района
 И.о. начальника *Турчин Ю. И.*

Жер учаскесіне құқығын тіркеу туралы белгі
 Отметка о регистрации права на земельный участок



ТҮРАҚТЫ ЖЕР ПАЙДАЛАҢУ
 ҚҰҚЫҒЫН БЕРЕТІН



АКТ


НА ПРАВО ПОСТОЯННОГО
 — ЗЕМЛЕПОЛЬЗОВАНИЯ

Жақиянов С. Ж.
Турчин Ю. И.

Жер учаскесінің ЖОСПАРЫ
ПЛАН земельного участка

Учаскенің орналасқан жері - Қазақстан Республикасы, Ақмола облысы, Зеренді ауданы, Исаковка селолық округі, Исаковка селосы

Местоположение участка - село Исаковка, Исаковский сельский округ, Зерендинский район, Акмолинская область, Республика Казахстан

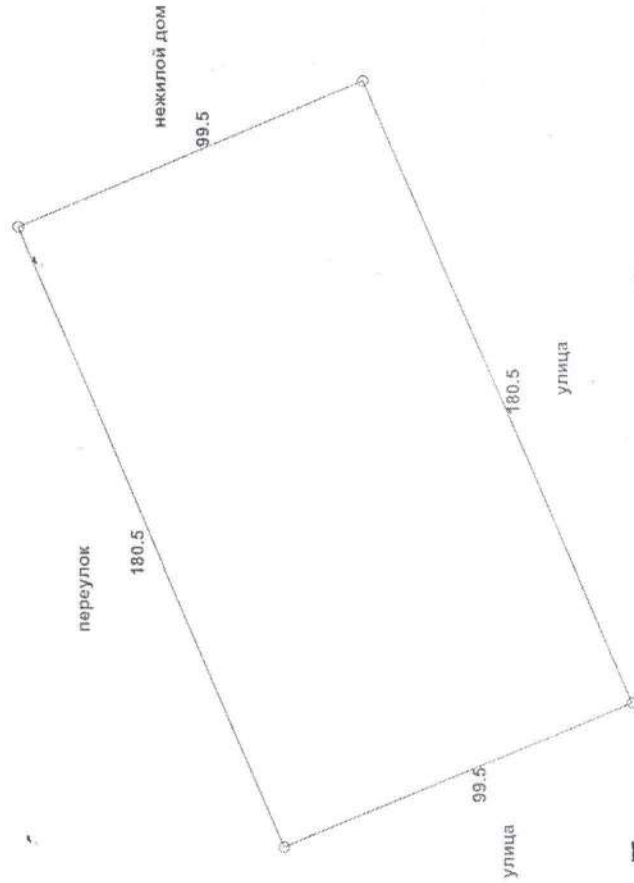

Масштаб 1: 2000

Жер учаскесінің кадастрлық нөмірі - 01-160-013-673

Жер пайдаланушы - Зеренді ауданының "Білім беру бөлімі" мемлекеттік мекемесі, Қазақстан Республикасы, Ақмола облысы, Зеренді ауданы, Зеренді селосы, Ленин көшесі, 43 үй

Жер учаскесіне тұрақты жер пайдалану құқығы

Жер учаскесінің алаңы - 1.79 га.

Жер учаскесін мақсатты тағайындау - мектеп ғимаратына қызмет көрсету үшін

Жер учаскесін пайдаланудағы шектеулер мен ауыртпалықтар - жоқ

Жер учаскесінің бөлінуі - бөлінбейді

Актінің берілу негізі - 2007 жылғы 2 ақпандағы № 7208 Ақмола облысы Зеренді ауданы әкімдігінің жанындағы жылжымайтын мүлікті жария ету жөніндегі комиссияның шешімі

Кадастровый номер земельного участка - 01-160-013-673

Землепользователь - Государственное учреждение "Отдел образования" Зерендинского района, ул.Ленина, дом 43, село Зеренда, Зерендинский район, Акмолинская область, Республика Казахстан

Право постоянного землепользования на земельный участок

Площадь земельного участка - 1.79 га.

Целевое назначение земельного участка - для обслуживания здания школы

Ограничения в использовании и обременения земельного участка - нет

Делимость земельного участка - неделимый

Основание выдачи акта - Решение комиссии по проведению легализации недвижимого имущества при акимате Зерендинского района Акмолинской области от 2 февраля 2007 года № 7208